


DACHGESCHOSS

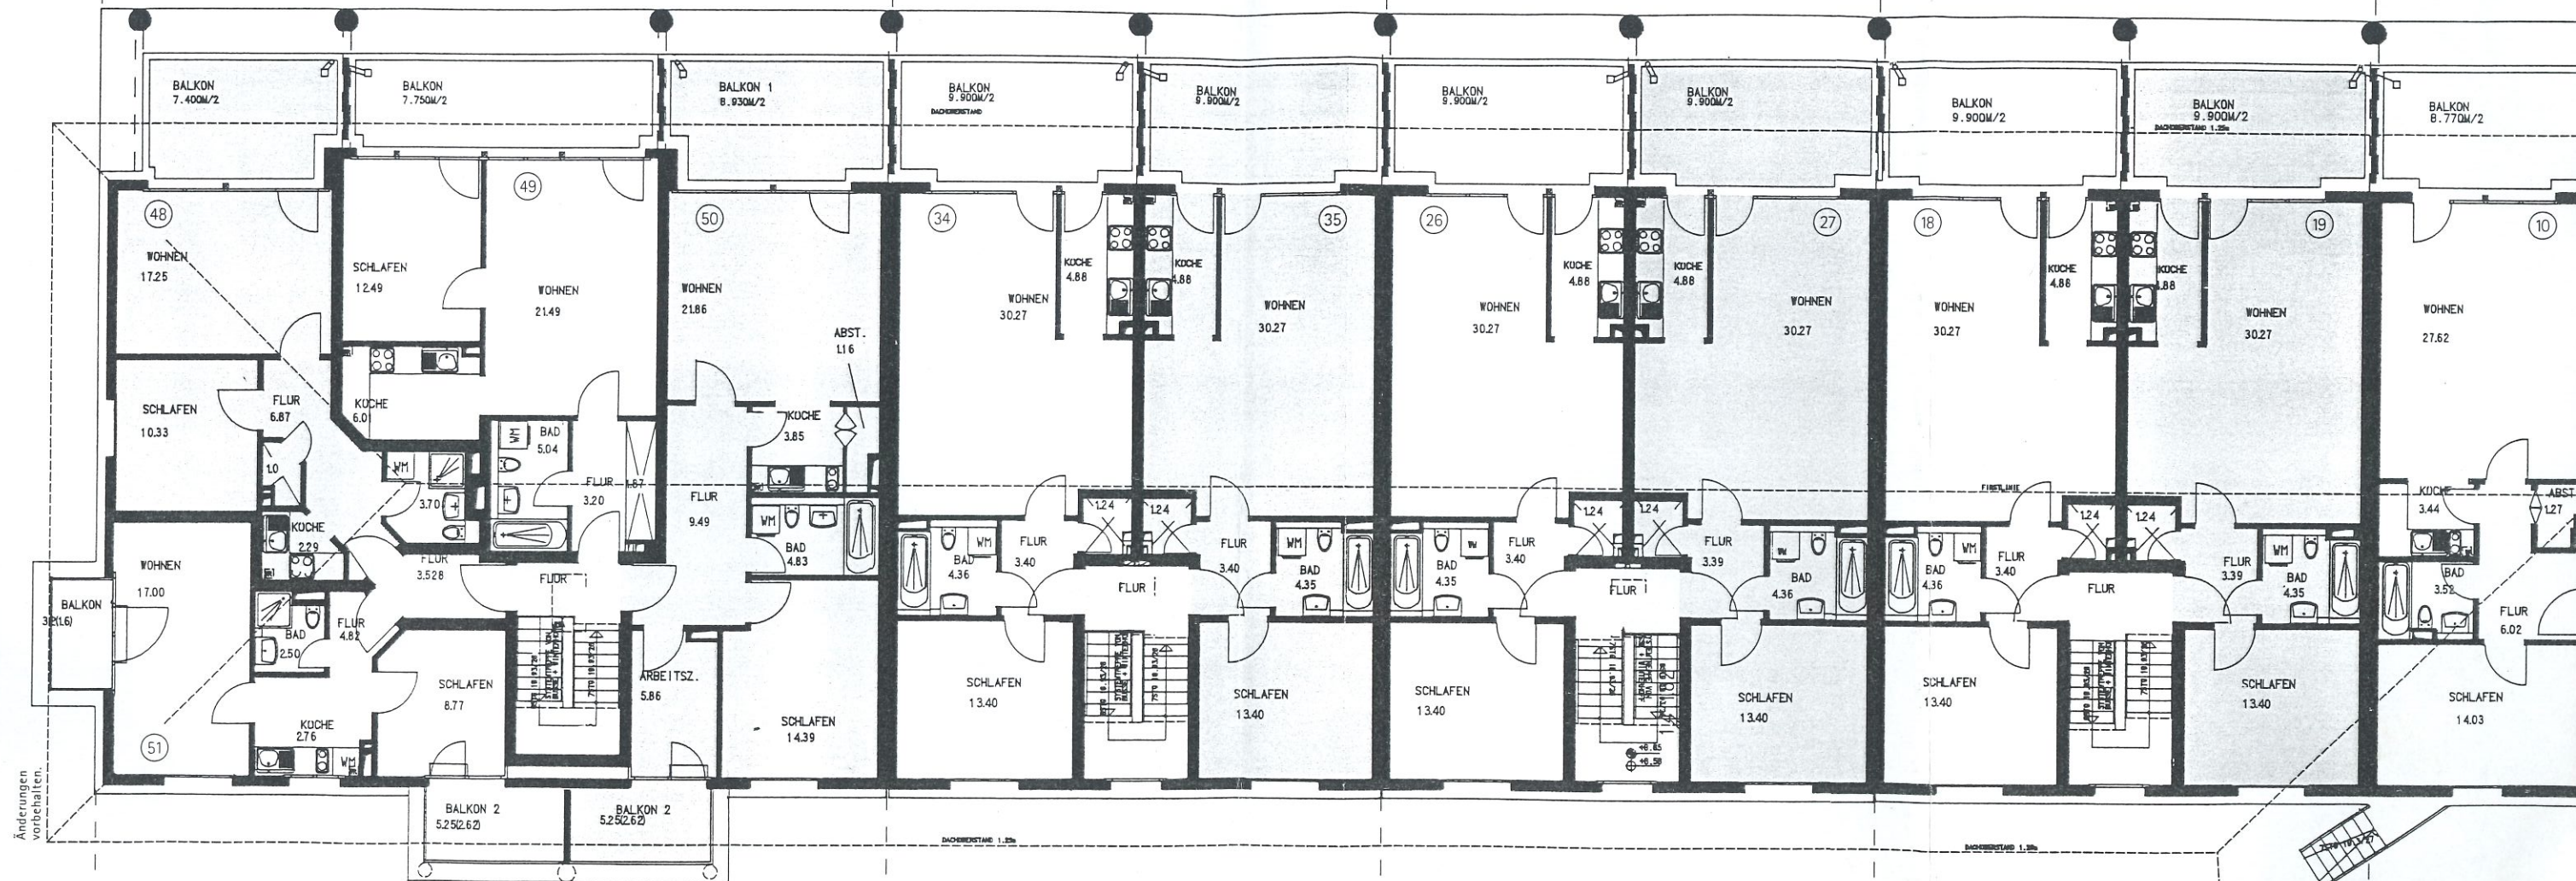

WOHNUNG 48 ca. 44.7 m²
WOHNUNG 49 ca. 53.5 m²

HAUS Q

WOHNUNG 50 ca. 67.9 m²
WOHNUNG 51 ca. 39.7 m²

HAUS P

WOHNUNG 34 ca. 61.9 m²
WOHNUNG 35 ca. 62.0 m²

HAUS O


WOHNUNG 26 ca. 61.9 m²
WOHNUNG 27 ca. 62.0 m²

HAUS N

WOHNUNG 18 ca. 61.9 m²
WOHNUNG 19 ca. 62.0 m²

HAUS

ACHGESCHOSS

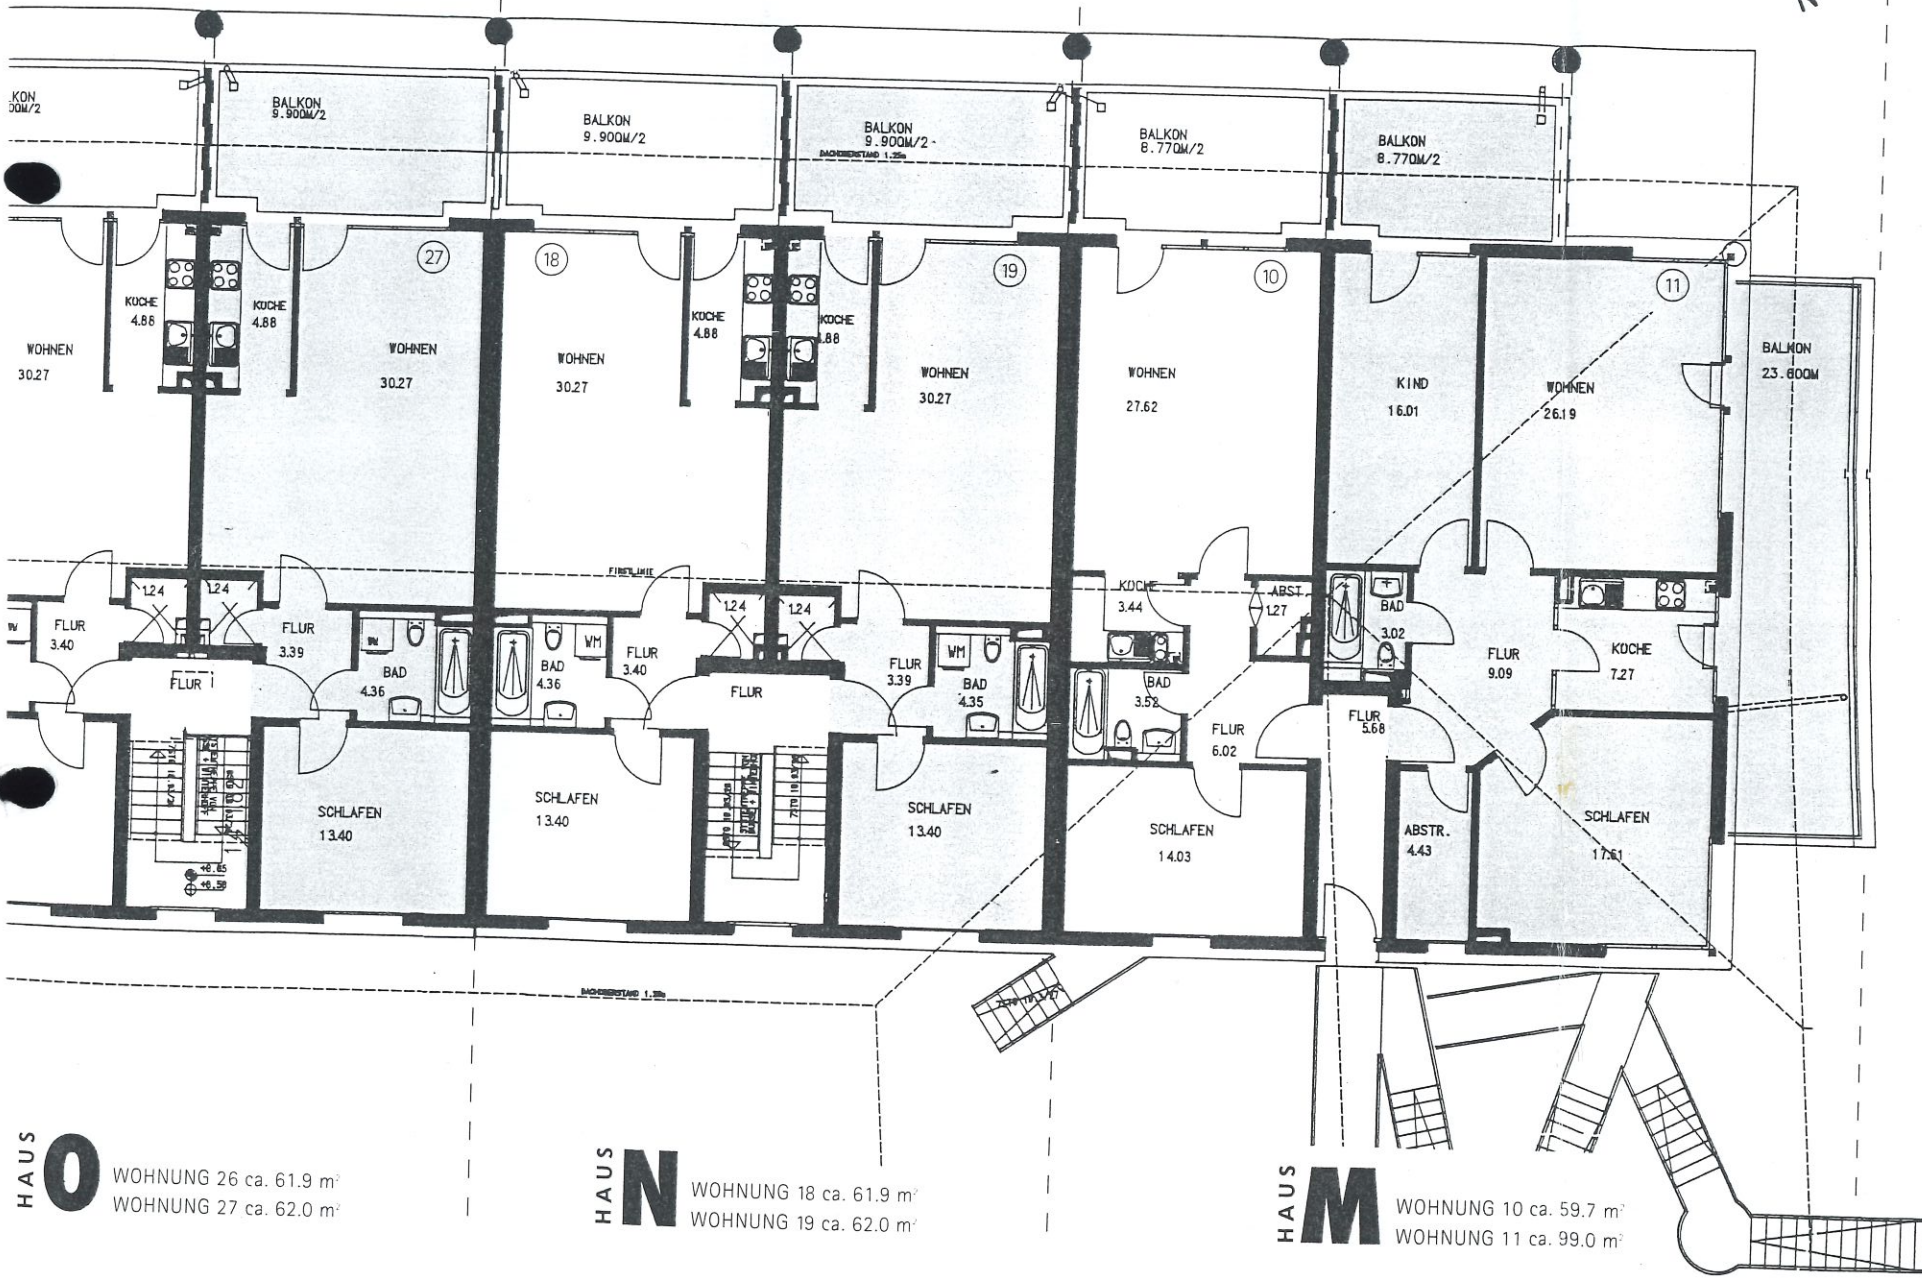

HAUS O
WOHNUNG 26 ca. 61.9 m²
WOHNUNG 27 ca. 62.0 m²

HAUS N
WOHNUNG 18 ca. 61.9 m²
WOHNUNG 19 ca. 62.0 m²

HAUS M
WOHNUNG 10 ca. 59.7 m²
WOHNUNG 11 ca. 99.0 m²